


N°	INDICE
PDF - HAC - PL1 - 300 - 01	PB01
PHASE	FICHER
G:\BRESSIN\2016\Projet de Fond 2016\Voie Aux Cuirs DMV\HC - n°1 18-05-2016.dwg	

OBJET	PERIODE	ECHELLE	DATE
HALLE AUX CUIRS Stockage DTS	sans	1/300ème	02/06/2016
NOM DU PLAN	01		
Plan Halle Aux Cuirs Niveau 1			

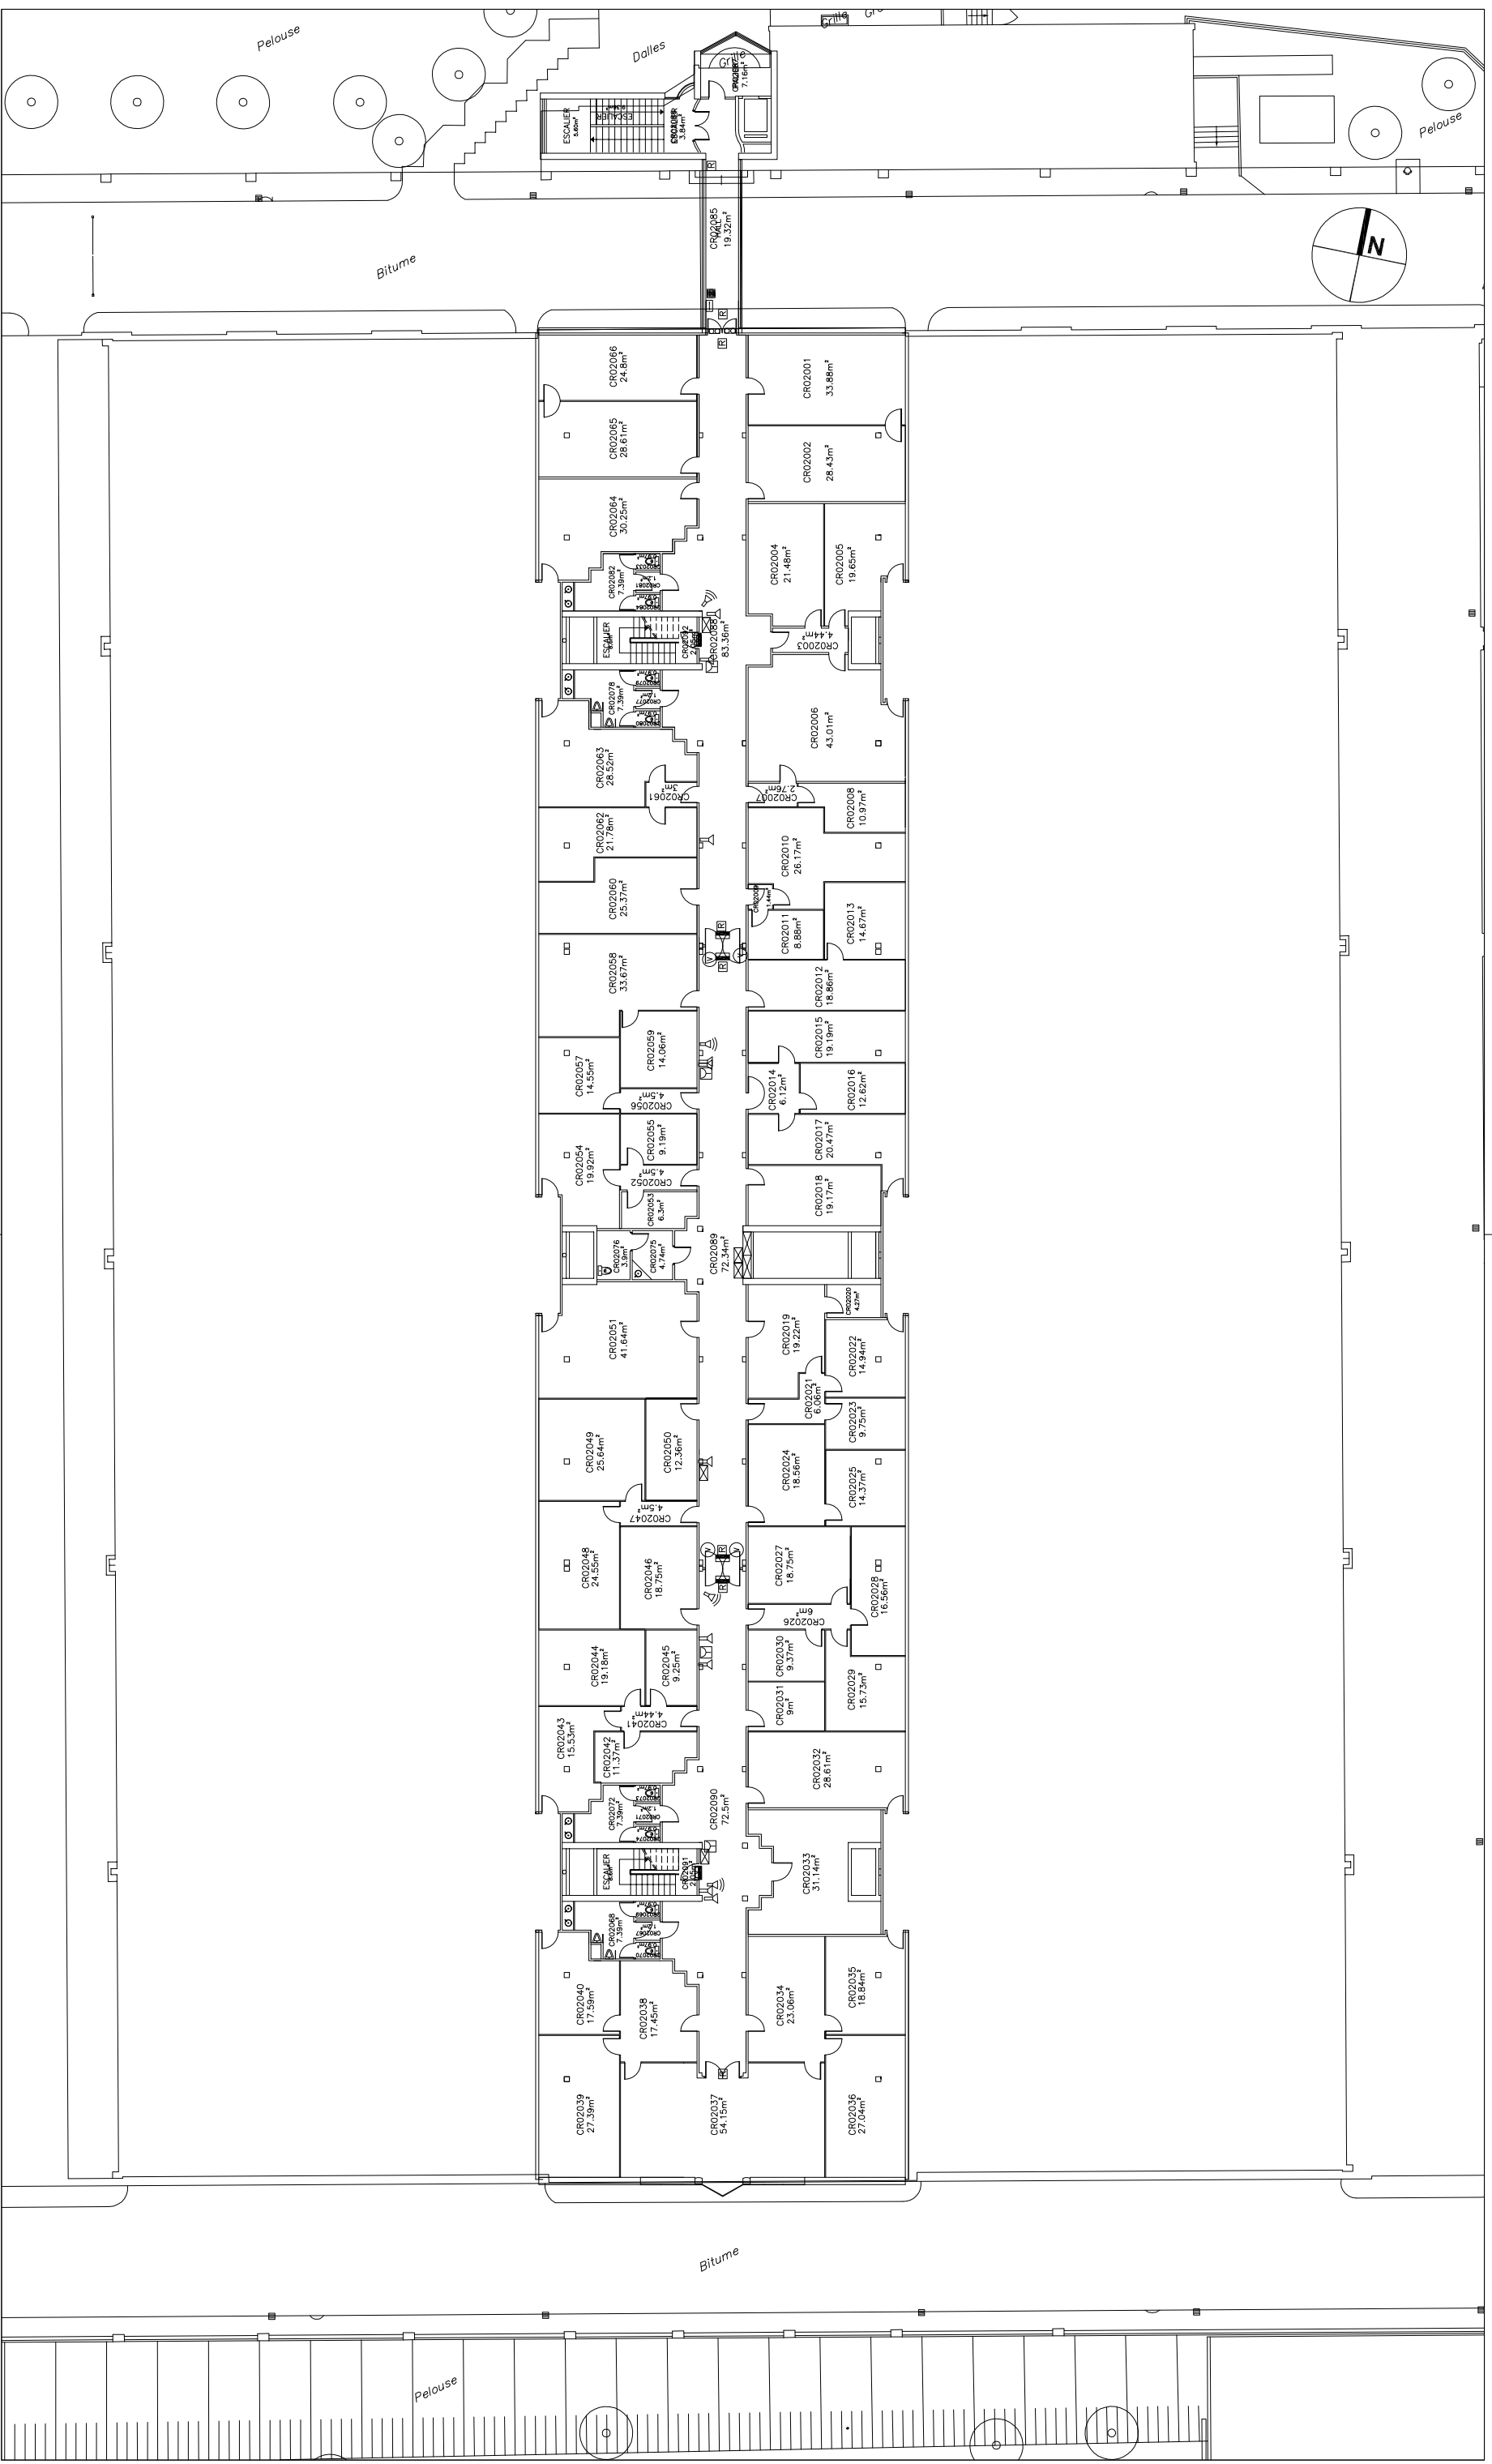

N°	INDICE
PDF - HAC - PL2 - 300 - 02	PB01
PHASE	
ZONING	FICHER
G:\BRESSIN\2016\Projets de Fond 2016\Halle aux Cuir\DWG\HALL AUX CUIRS NV 2.dwg	

OBJET	PERIODE	NOM DU PLAN	ECHELLE	DATE
		<b>Plan Halle aux cuirs Niveau 2</b>	1/300ème	02/06/2016
<b>HALLE AUX CUIRS</b>				
<b>Stockage DTS</b>				
<b>sans</b>				
<b>02</b>				